




ELEVAÇÃO FRONTAL / GRADIL
ESCALA 1:100

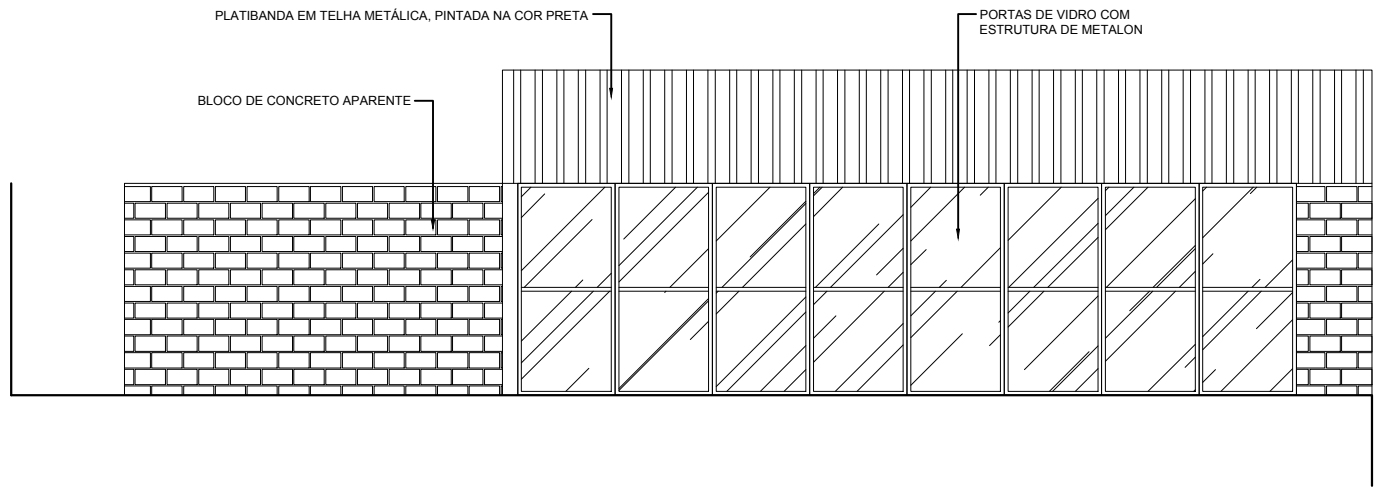


ELEVAÇÃO FRONTAL / GRADIL
ESCALA 1:100

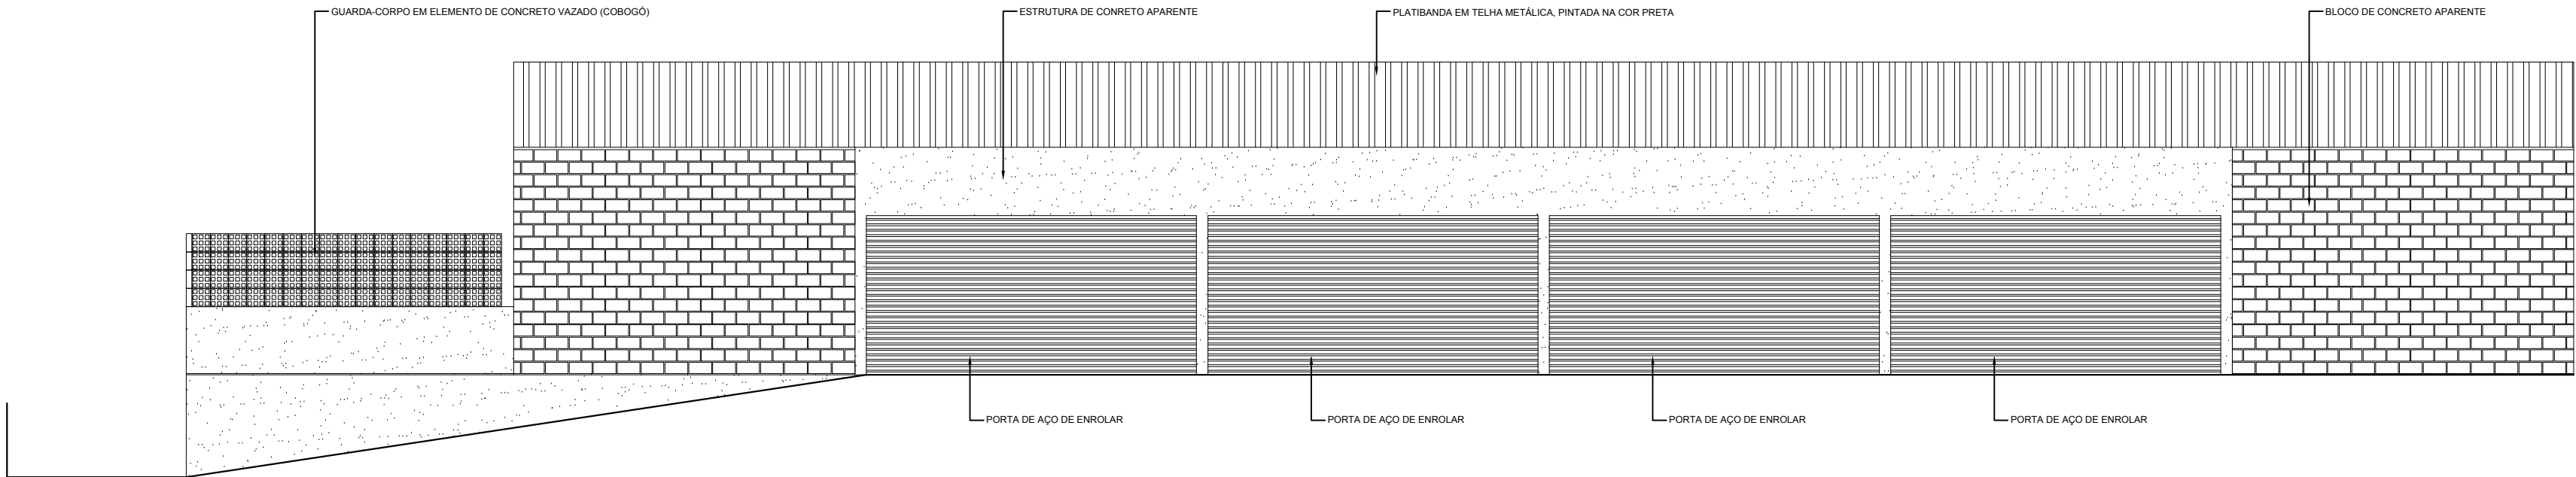


BLOCO PRINCIPAL - ELEVAÇÃO LATERAL ESQUERDA
ESCALA 1:100

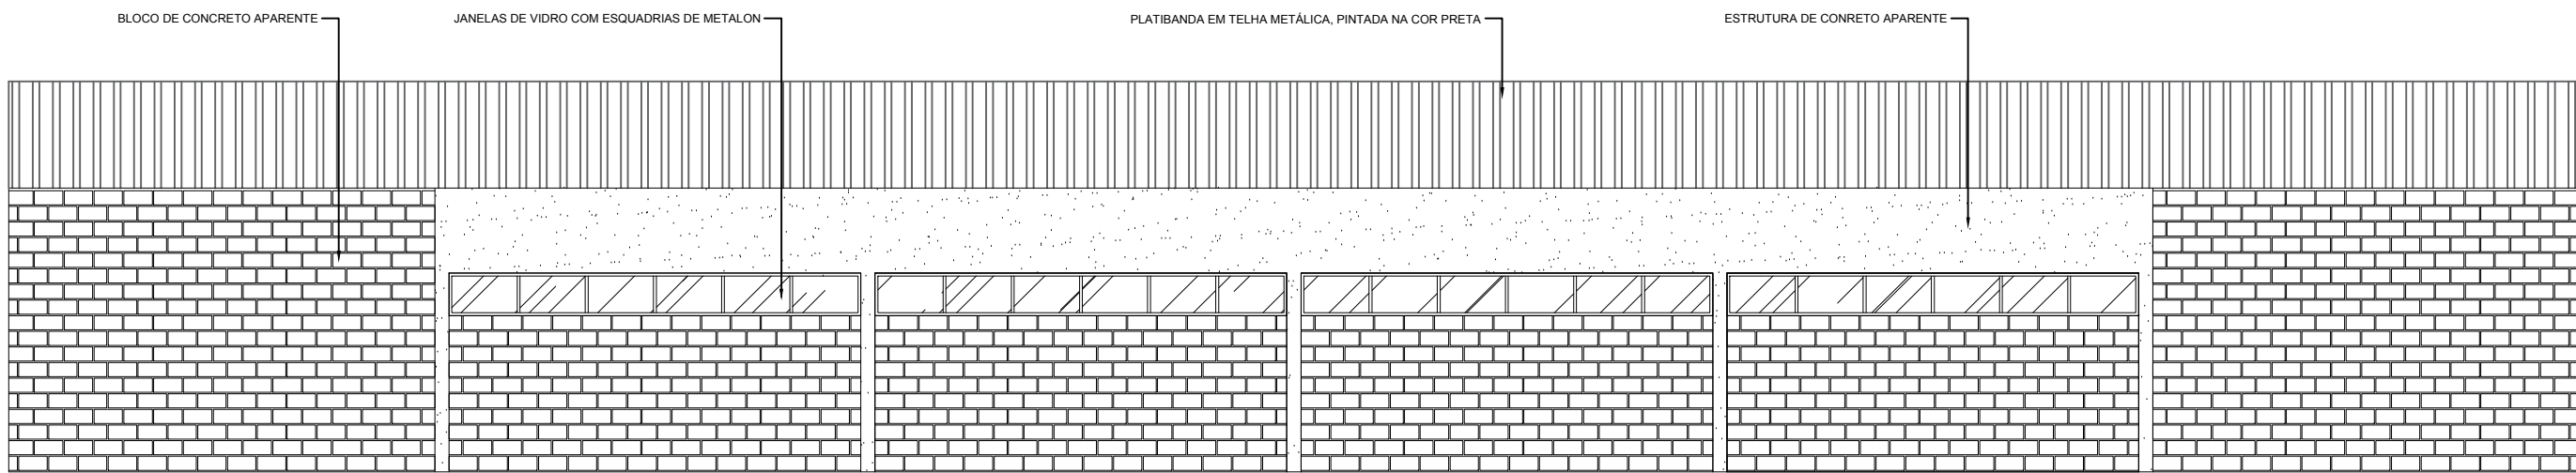


BLOCO PRINCIPAL - ELEVAÇÃO LATERAL DIREITA
ESCALA 1:100

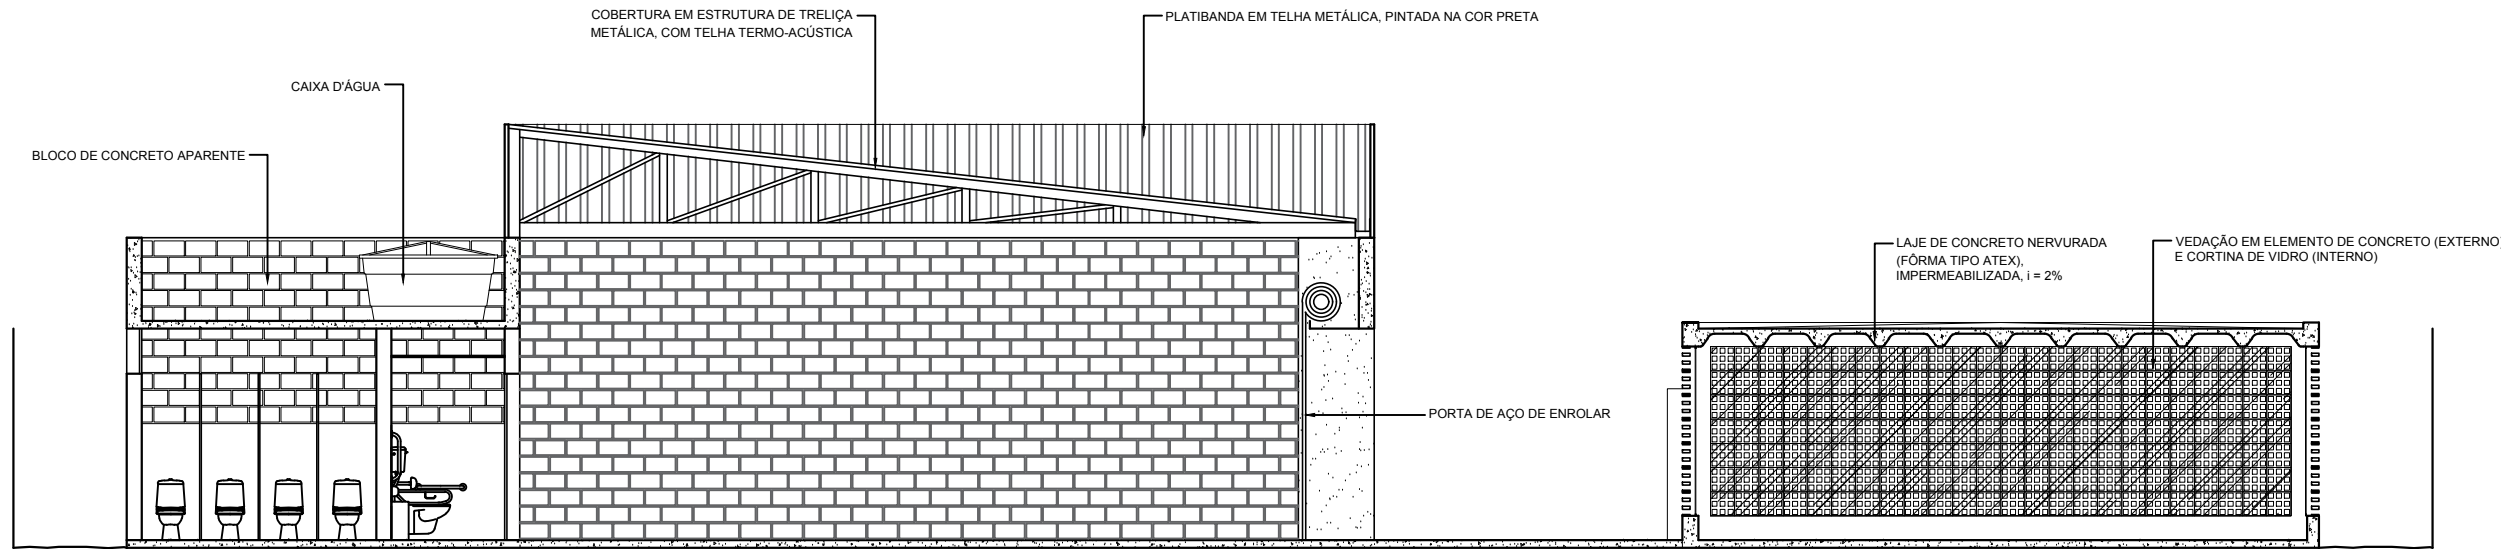


CORTE AA
ESCALA 1:100

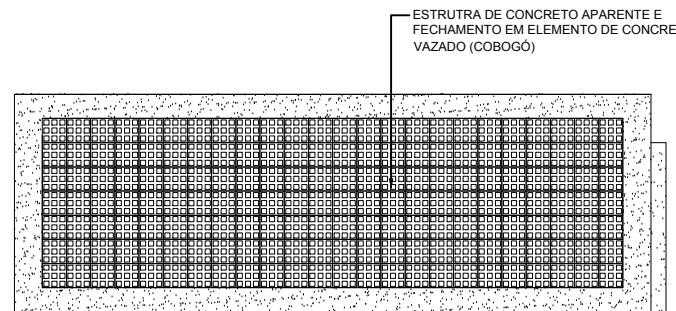


BLOCO SECUNDÁRIO - ELEVAÇÃO FRONTAL
ESCALA 1:100

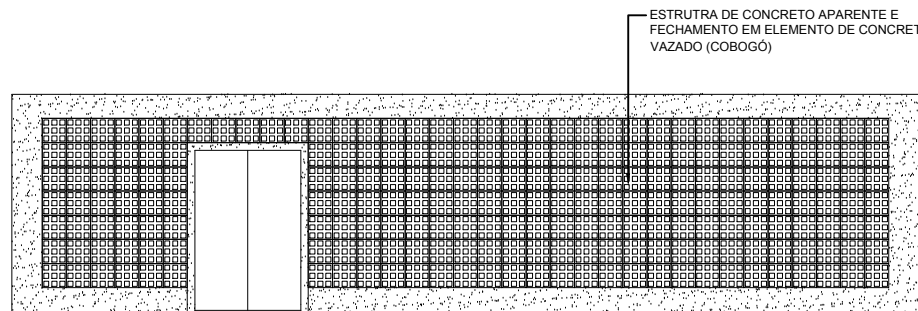

BLOCO SECUNDÁRIO - ELEV. LAT. DIREITA
ESCALA 1:100

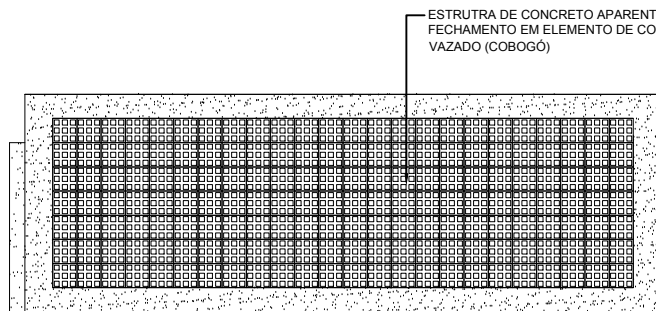

BLOCO SECUNDÁRIO - ELEV. LAT. ESQUERDA
ESCALA 1:100

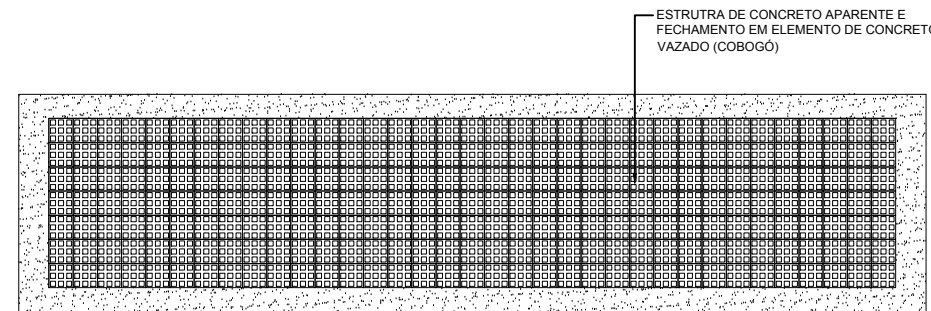

BLOCO SECUNDÁRIO - ELEVAÇÃO POSTERIOR
ESCALA 1:100



PREFEITURA MUNICIPAL
DE BELO HORIZONTE

TÍTULO				
NOVO CENTRO CULTURAL PADRE EUSTÁQUIO – CCPE				
ENDEREÇO				
RUA PADRE EUSTÁQUIO, 120 – CARLOS PRATES				
ESTUDO PRELIMINAR				FOLHA
				02 DE 02
ÁREA TERRENO (m²)	ÁREA CONSTRUÍDA(m²)	ESCALA	ATRIB.FTS.	ARQ.CAD.
1500,00	780,00	INDICADA	A1	ARQ_EP_CCPE__rev01.dwg