




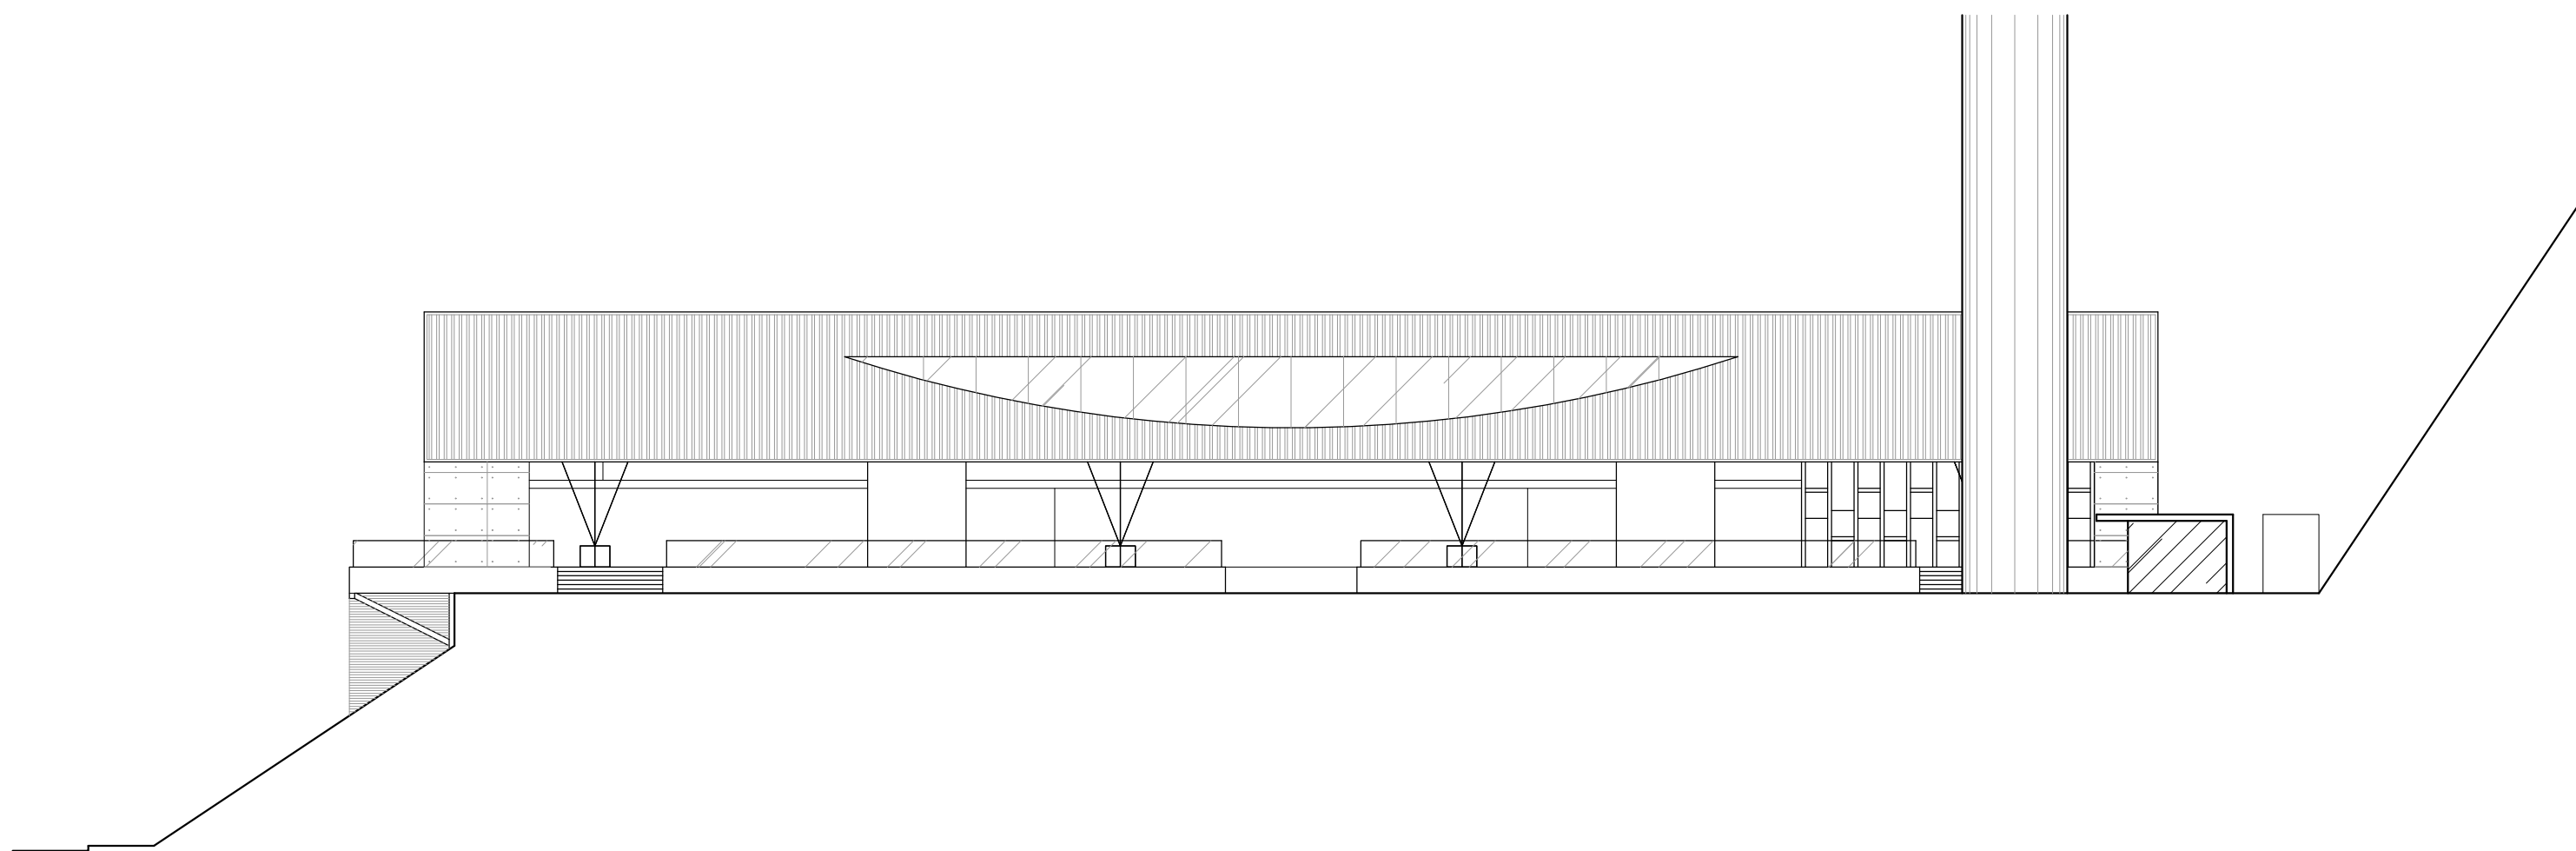


ELEVAÇÃO - ESTACIONAMENTO
ESCALA 1:250

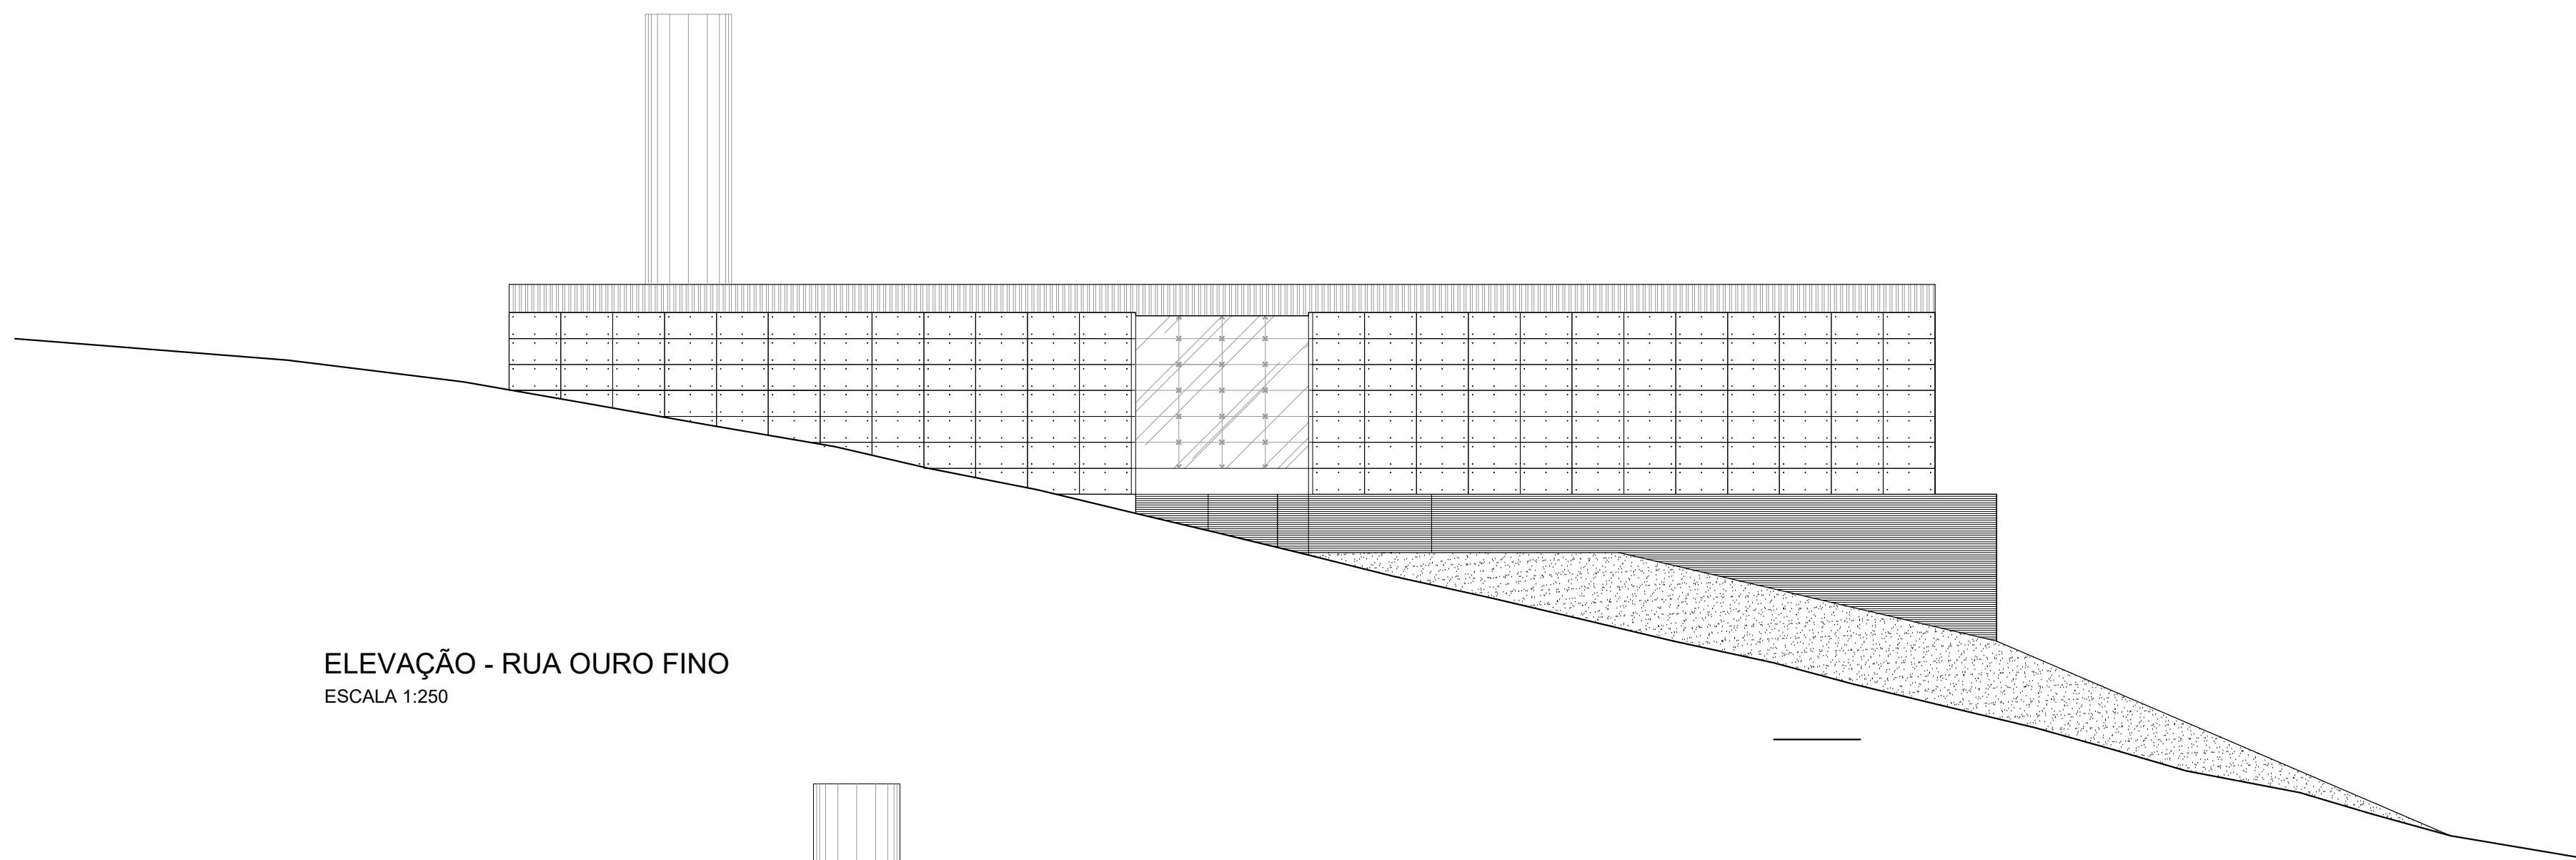

ELEVAÇÃO - RUA OURO FINO
ESCALA 1:250

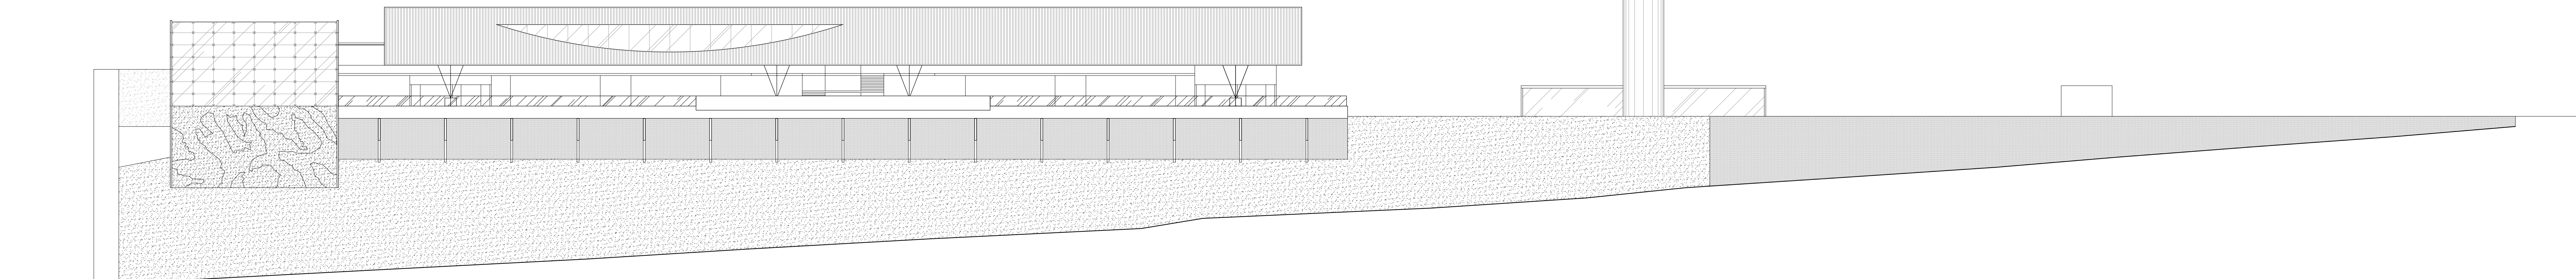

ELEVAÇÃO - RUA OPALA
ESCALA 1:250

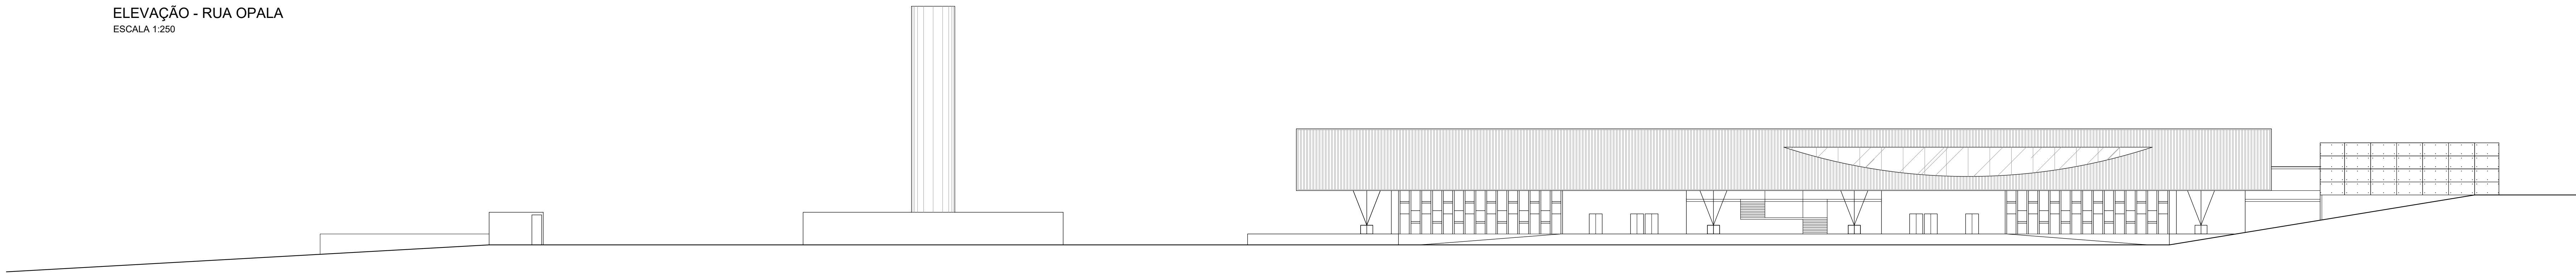

ELEVAÇÃO - RUA CAMBUI
ESCALA 1:250

 PREFEITURA MUNICIPAL DE BELO HORIZONTE					
TRUJO MERCADO DISTITAL DO CRUZEIRO					
FUNDIÇÃO RUA OPALA S/N - CRUZEIRO					
ESTUDO PRELIMINAR					FOLHA 04 DE 04
ÁREA TERRENO (m²) 18.400,00	ÁREA CONSTRUÇÃO(m²) 13.185,00	ESCALA INDICADA	ATRIBUÍTO —	ARQUIVO ARQ_EP_Cruzeiro_rev01.dwg	