


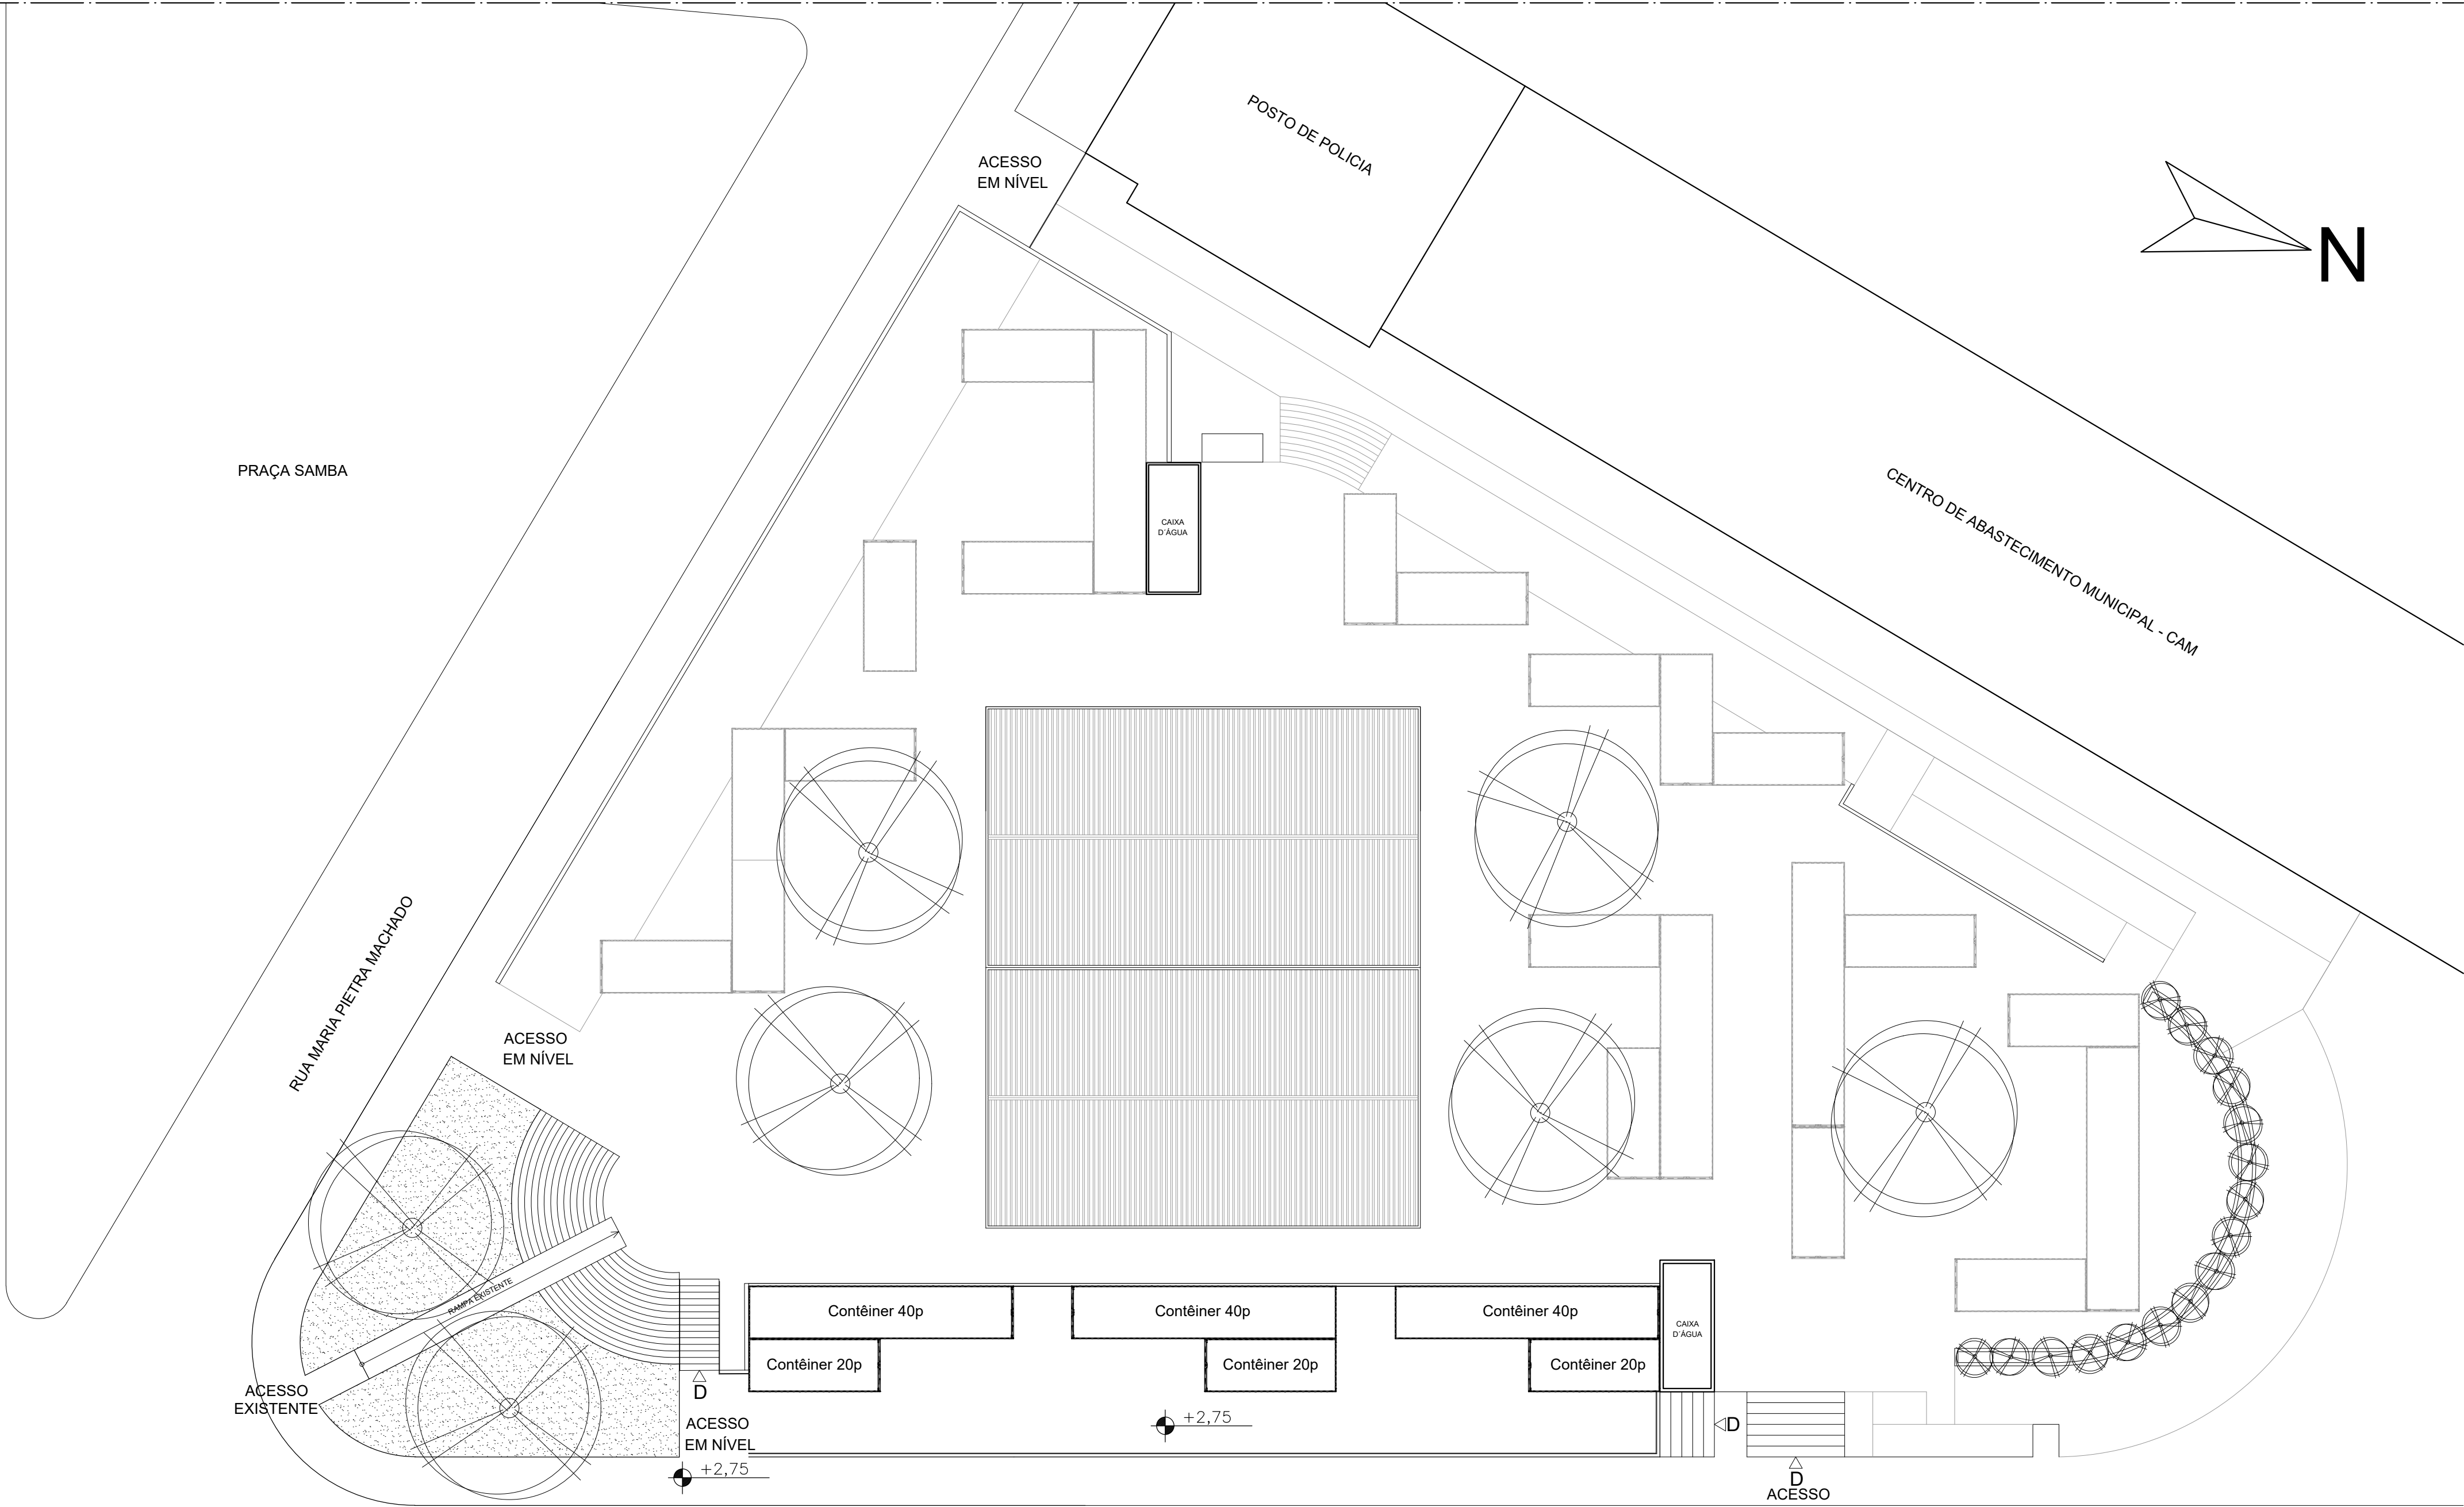

PLANTA SEGUNDO PAVIMENTO
(MEZANINO E COBERTURA)
ESCALA 1:200

RUA JOAQUIM GOUVEA



PREFEITURA MUNICIPAL
DE BELO HORIZONTE

TÍTULO				
FEIRA COBERTA DO BAIRRO SÃO PAULO (CENTRAL DE ABASTECIMENTO MUNICIPAL – CAM)				
ENDEREÇO				
R. Maria Pietra Machado, 125 – São Paulo				
ESTUDO PRELIMINAR				FOLHA
				02 DE 02
ÁREA TERRENO (m2)	ÁREA CONSTRUÍDA(m2)	ESCALA	ATRIB.FIS.	ARQ.CAD.
3.745,16	1.336,75	INDICADA	—	ARQ_EP_São Paulo_rev02.dwg