


RUA MONTE LIBANO

RUA JACUTINGA

ACESSO ESTACIONAMENTO

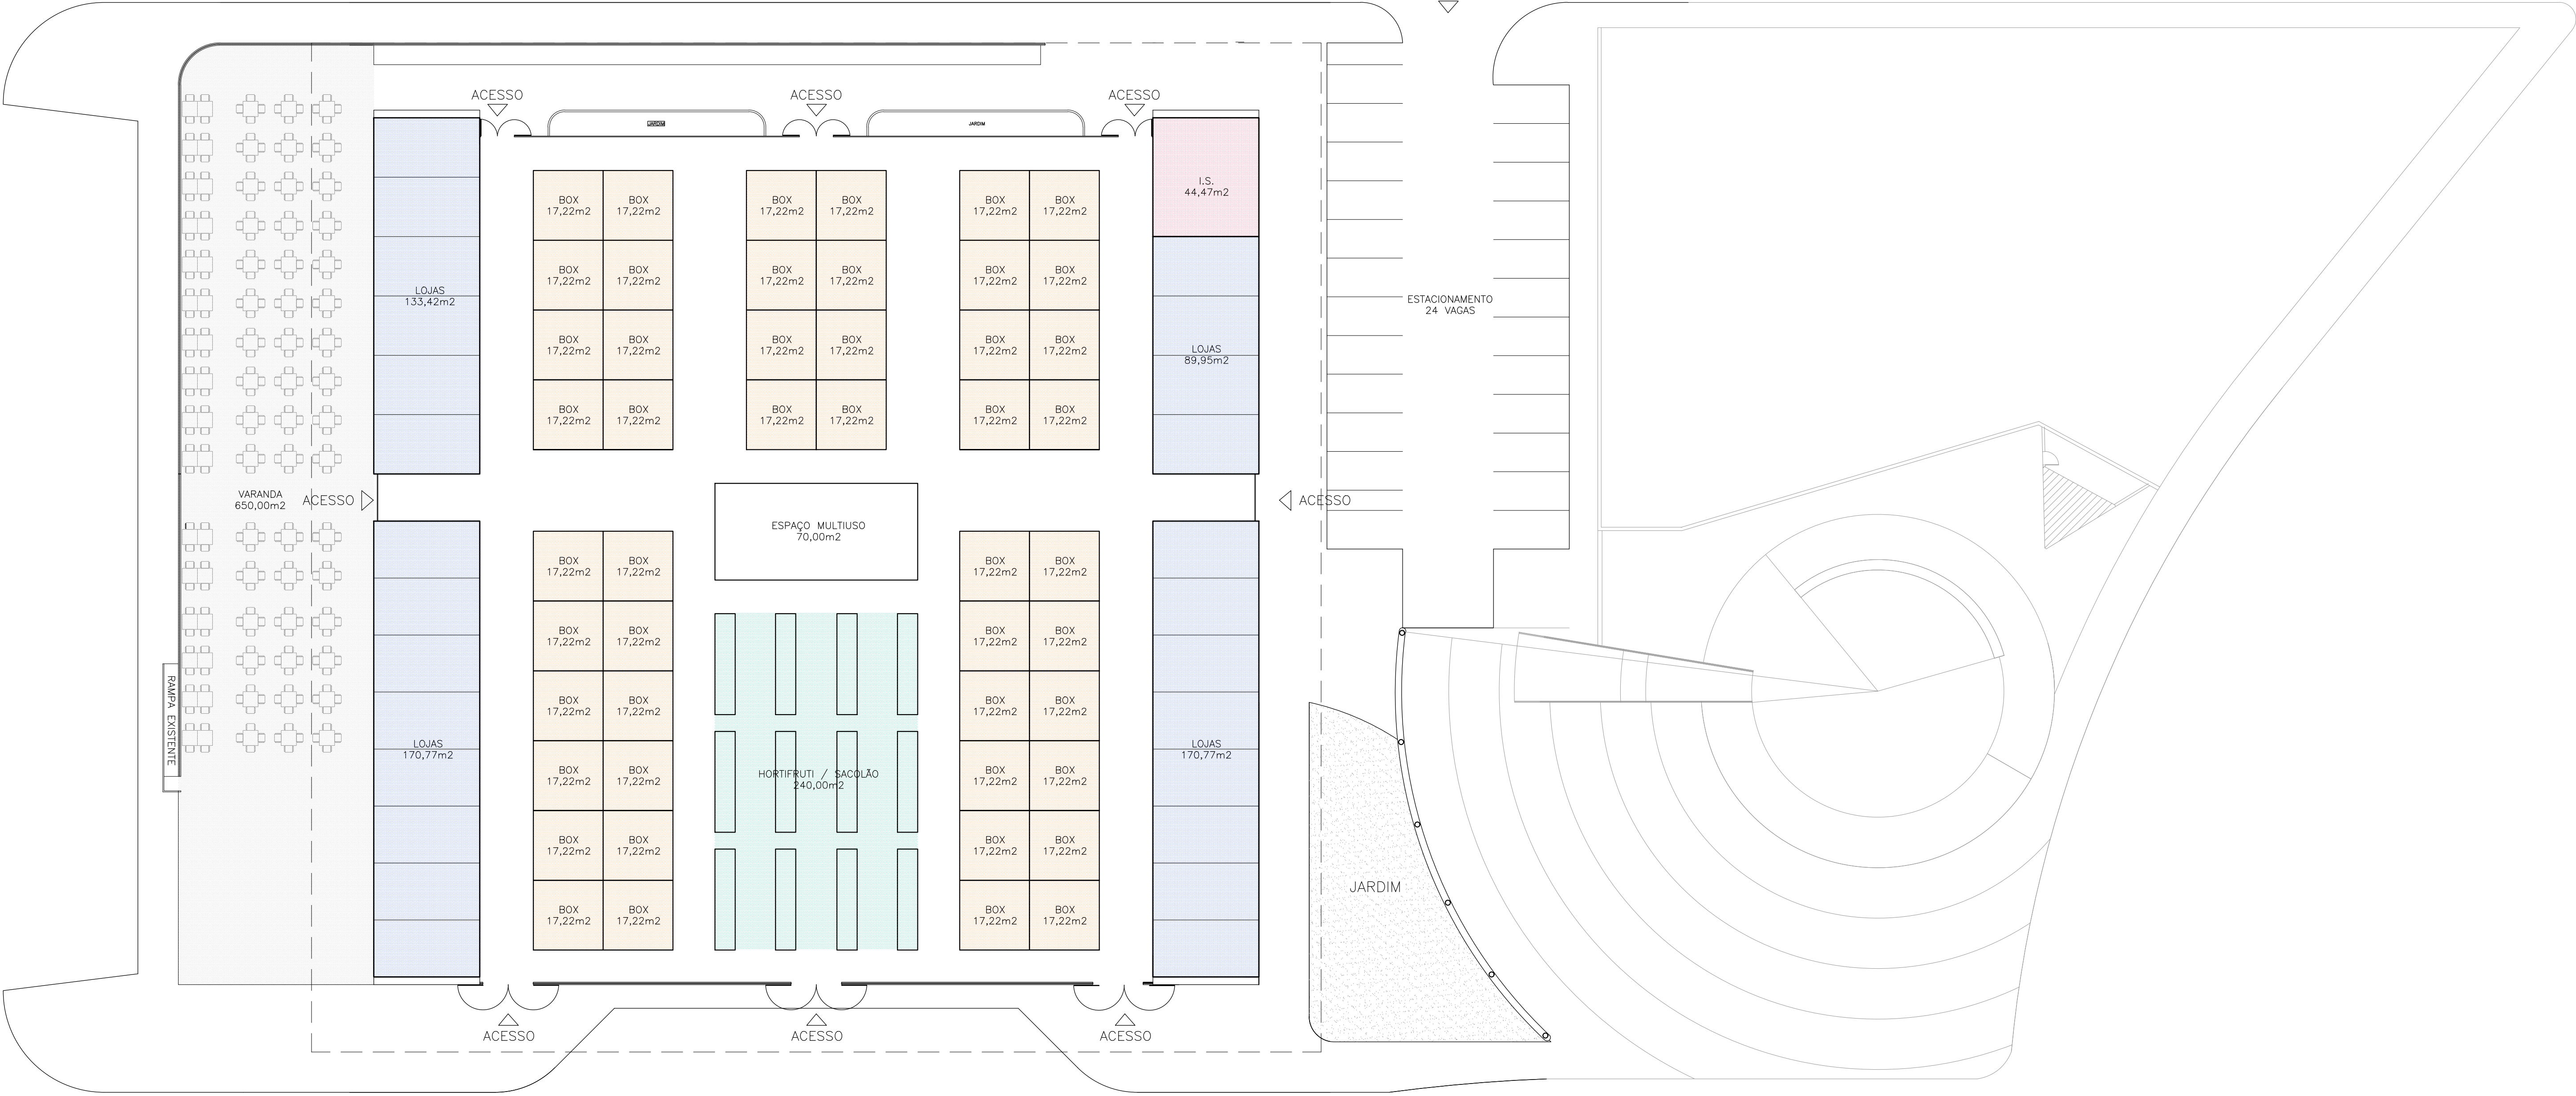

RUA PARÁ DE MINAS

PASSEIO

RUA PARÁ DE MINAS

PLANTA 1º PAVIMENTO
ESCALA 1:200

LEGENDA

BOXES PADRÃO – ÁREA TOTAL = 826,56m2

LOJAS – ÁREA TOTAL = 564,91m2

HORTIFRUTI / SACOLÃO – ÁREA TOTAL = 300,00m2

VARANDA – ÁREA TOTAL = 650,00m2

INSTALAÇÕES SANITÁRIAS – ÁREA TOTAL = 44,47m2

PREFEITURA MUNICIPAL
DE BELO HORIZONTE

TÍTULO

FEIRA COBERTA DO PADRE EUSTÁQUIO – FECOPE

ENDEREÇO

RUA PARÁ DE MINAS, 821 – PADRE EUSTÁQUIO

ESTUDO PRELIMINAR

FOLHA
01 DE 01

ÁREA TERRENO (m2)

4.771,42

ÁREA CONSTRUÍDA(m2)

3.600,00

ESCALA

INDICADA

ATRIB.FTS.

A1

ARQ.CAD.

ARQ_EP_FECOPE_rev04.dwg