


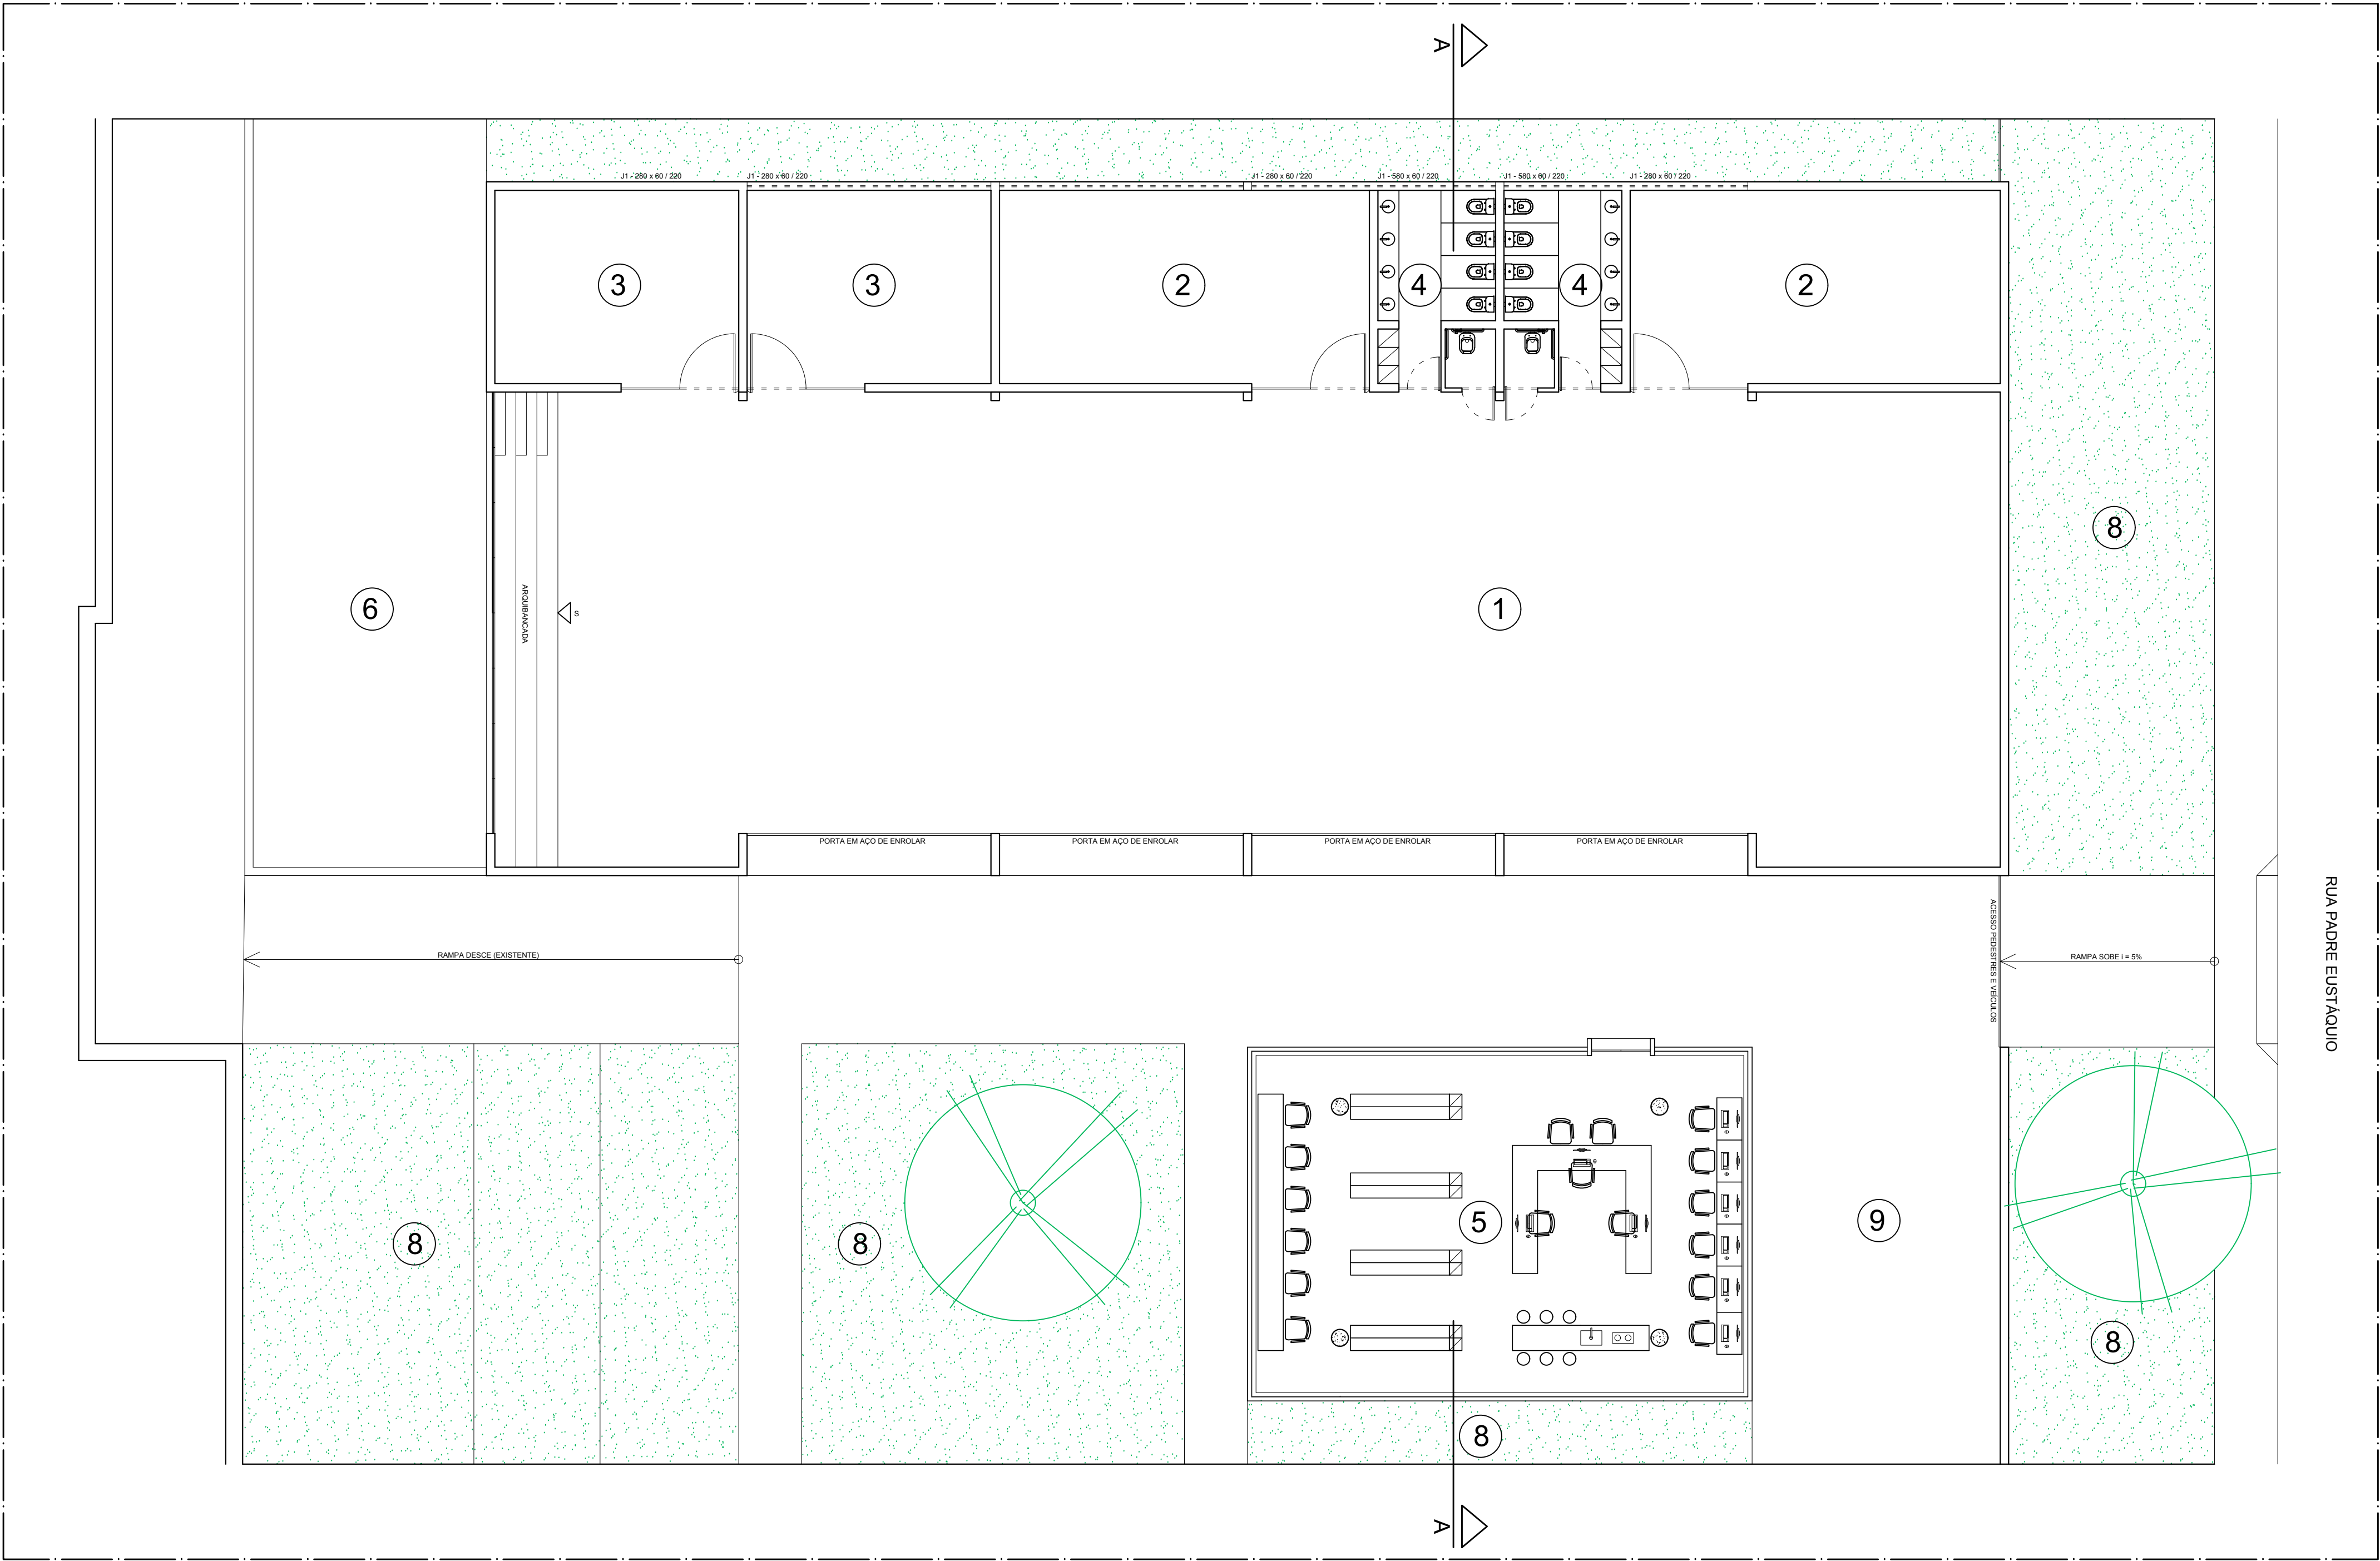

PLANTA 1º PAVIMENTO
ESCALA 1:100

LEGENDA

1 Salão Multiuso (423m²)

2 Sala Oficina Tipo 1 (45m²)

3 Sala Oficina Tipo 2 (30m²)

4 Banheiros (30m²)


5 Administração / Copa / Informática / Biblioteca (100m²)

6 Terraço / Mirante

7 Depósitos (estrutura existente)

8 Jardins

9 Estacionamento

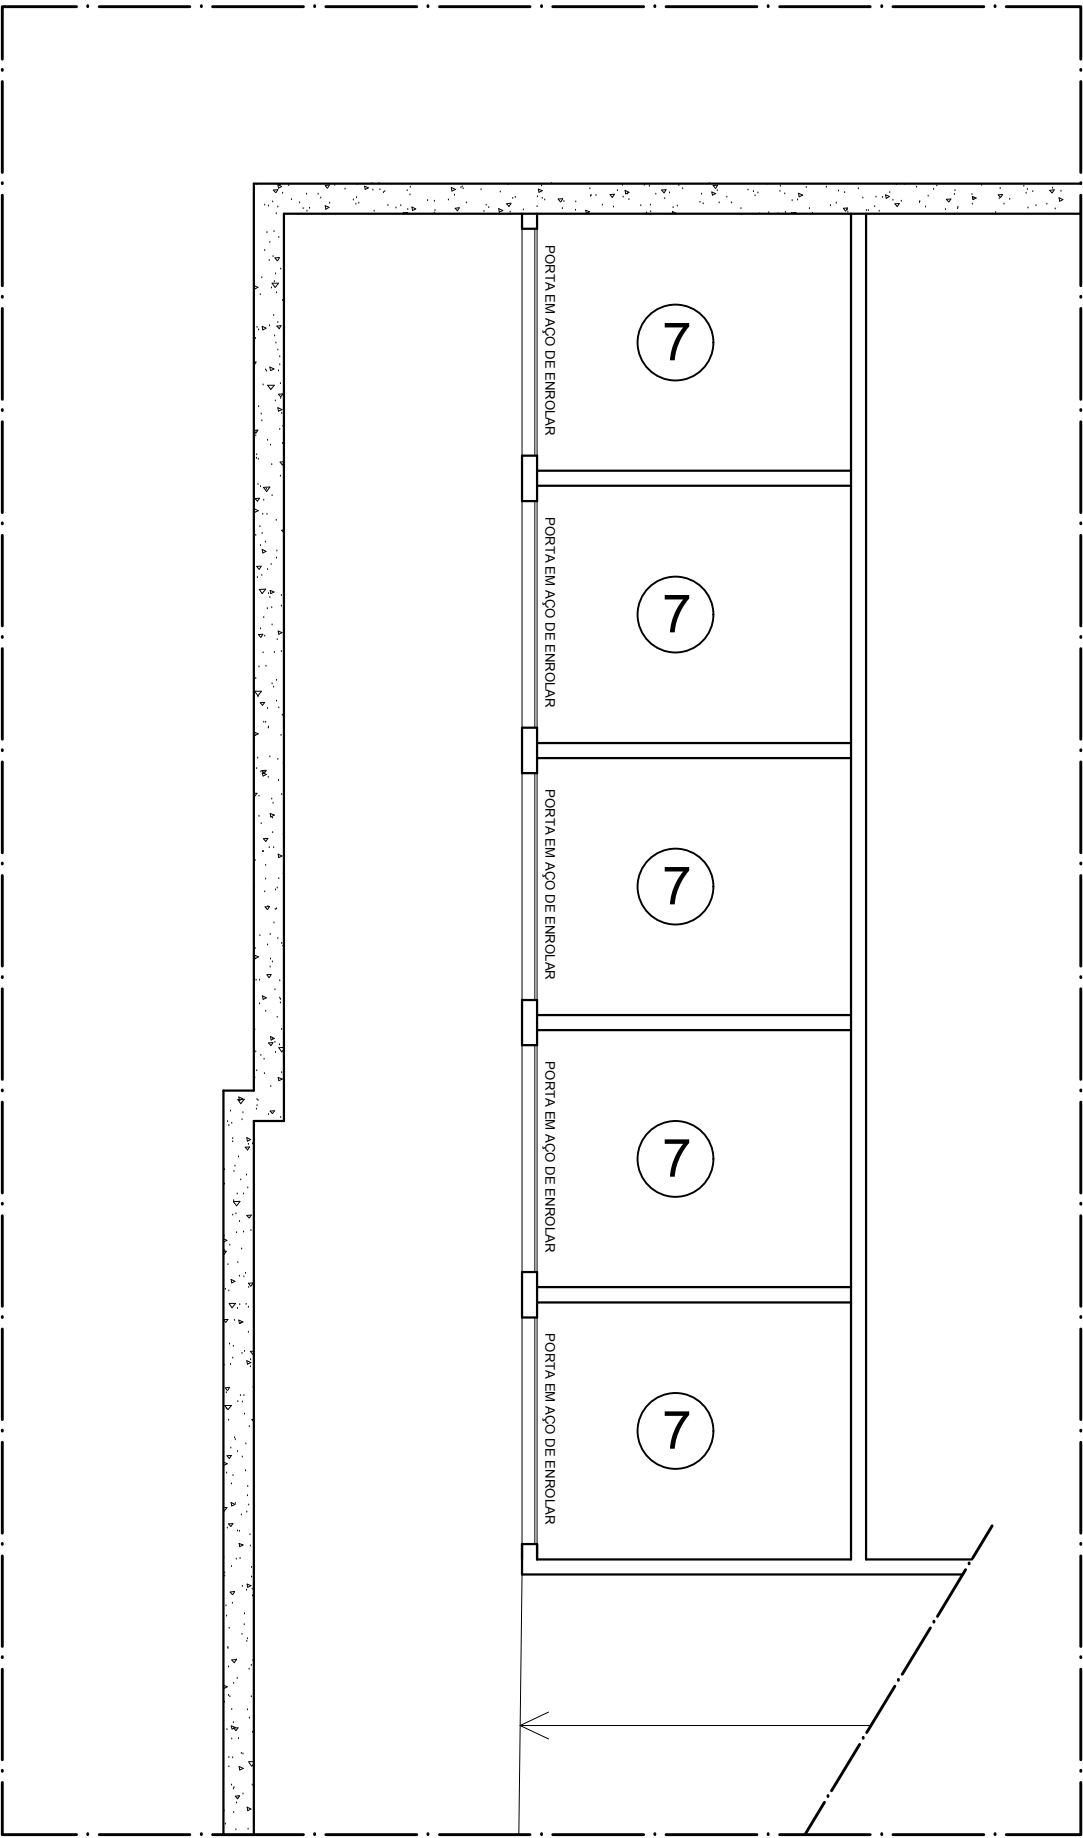

PLANTA 1º SUBSOLO (EXISTENTE)
ESCALA 1:100