


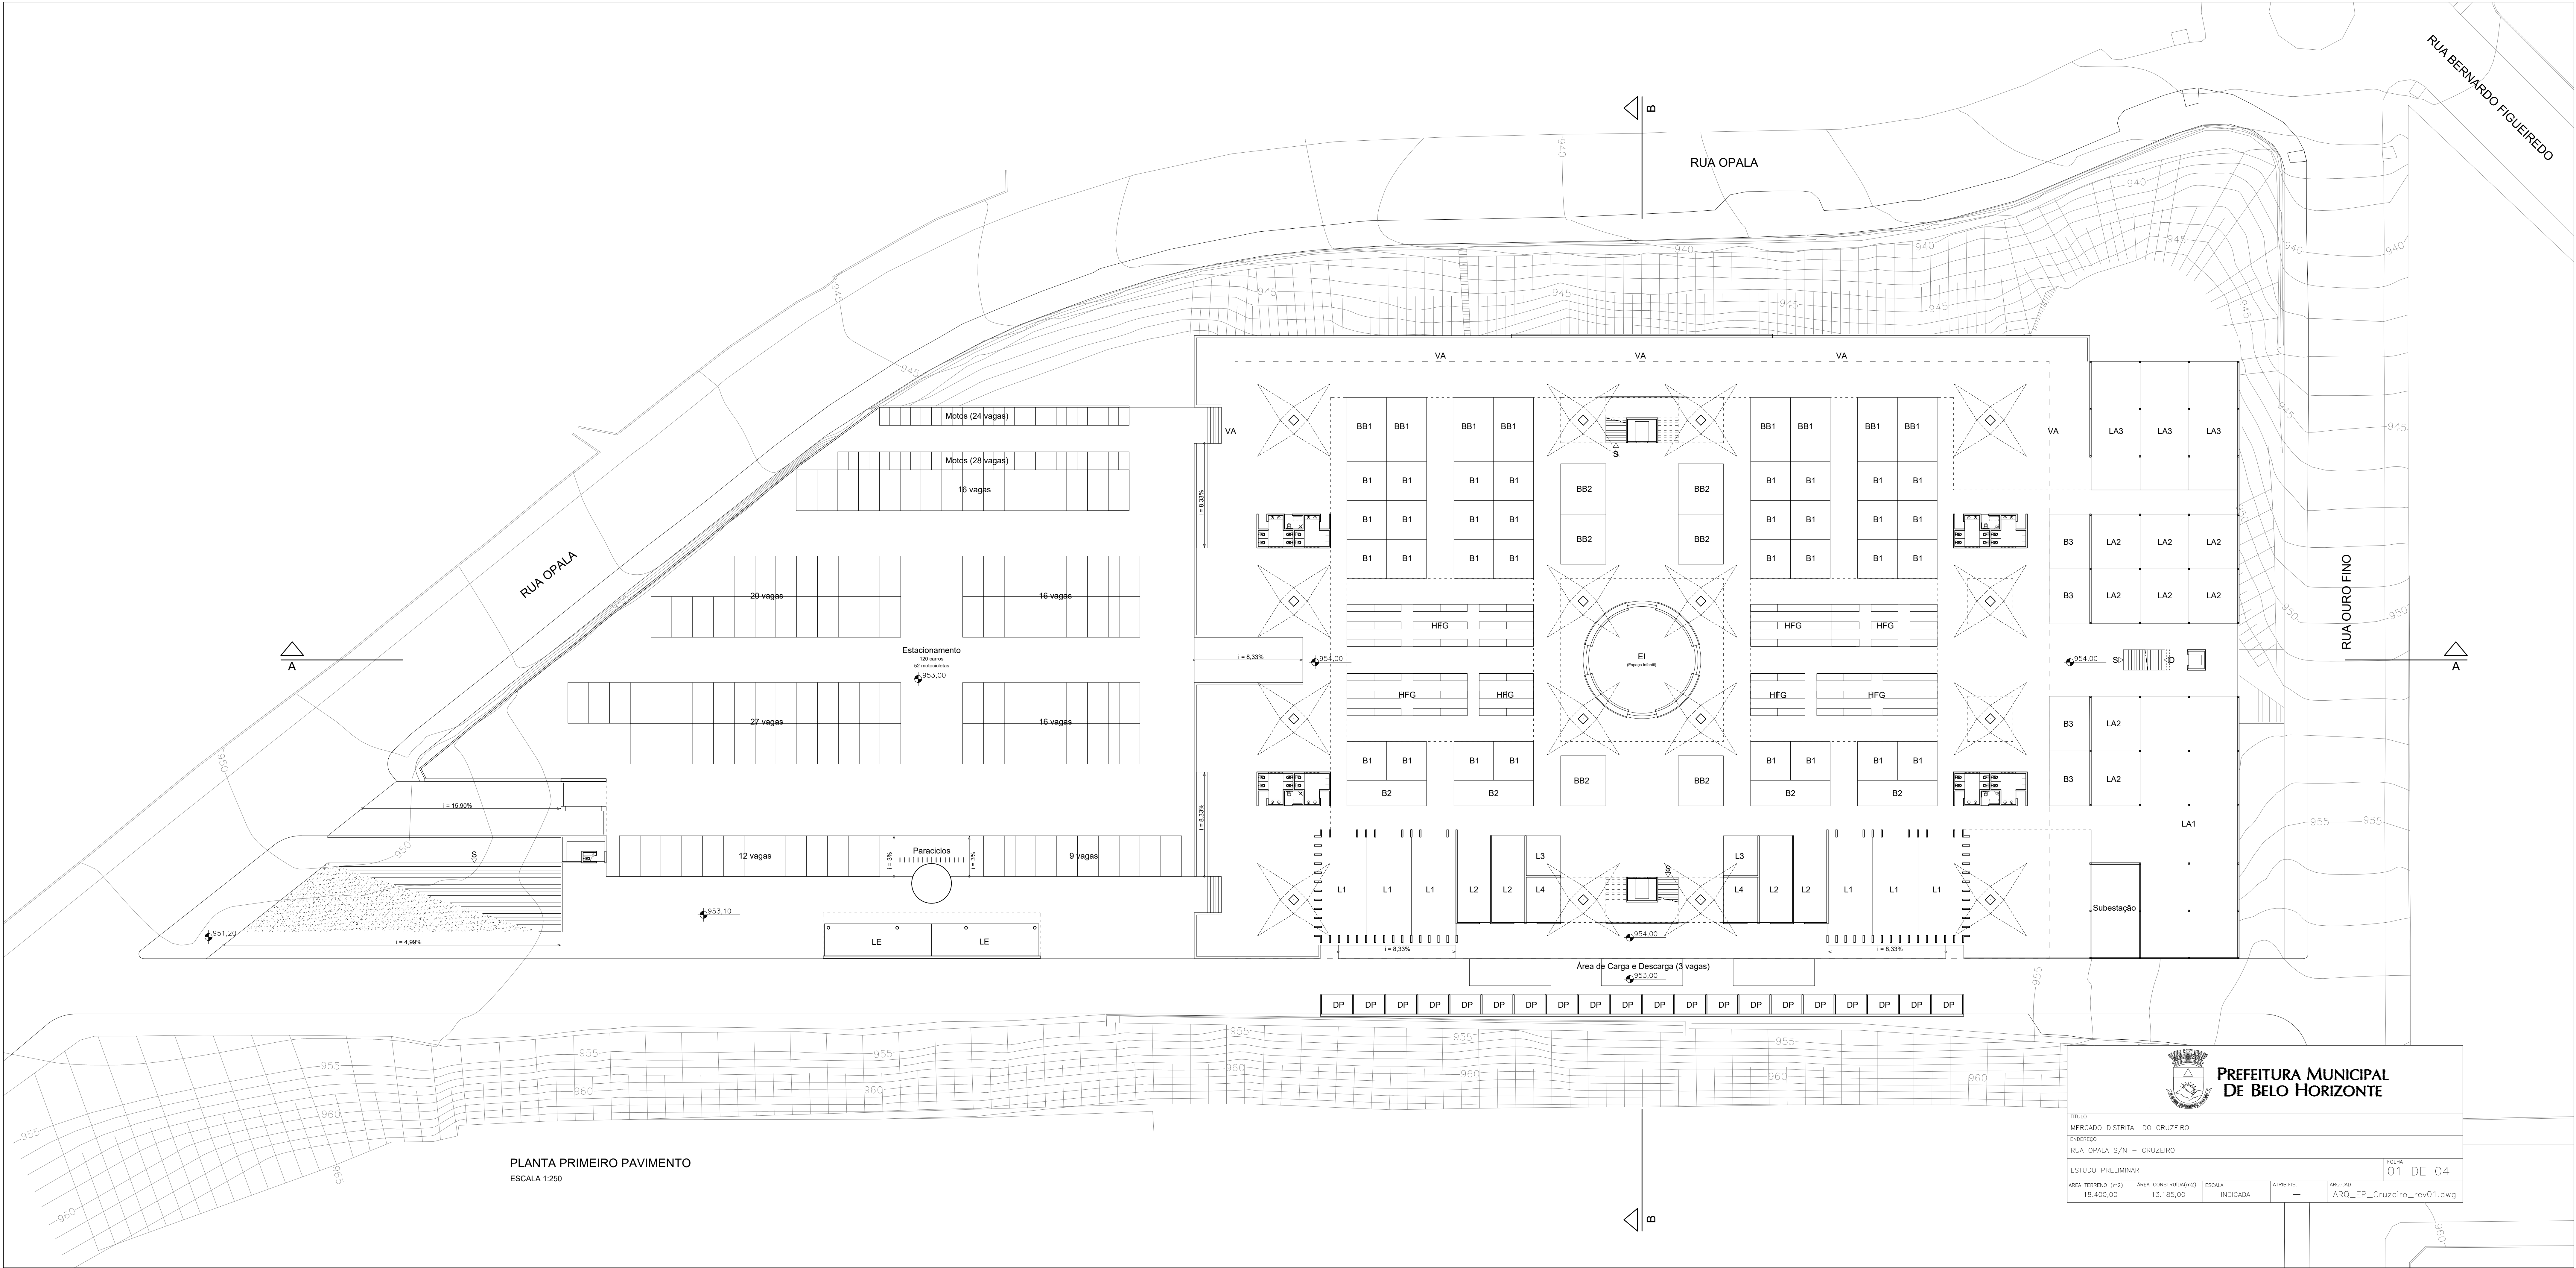



PREFEITURA MUNICIPAL
DE BELO HORIZONTE

TRUPO
MERCADO DISTRITAL DO CRUZEIRO
INTERIO
RUA OPALA S/N - CRUZEIRO

ESTUDO PRELIMINAR
AREA TERRENO (m²)
18.400,00

AREA COBERTURA (m²)
13.185,00

ESCALA
INDICADA

ATTRIBUTO
—

ARQ: ARQ_EP_Cruzeiro_rev01.dwg

FOLHA
01 DE 04