


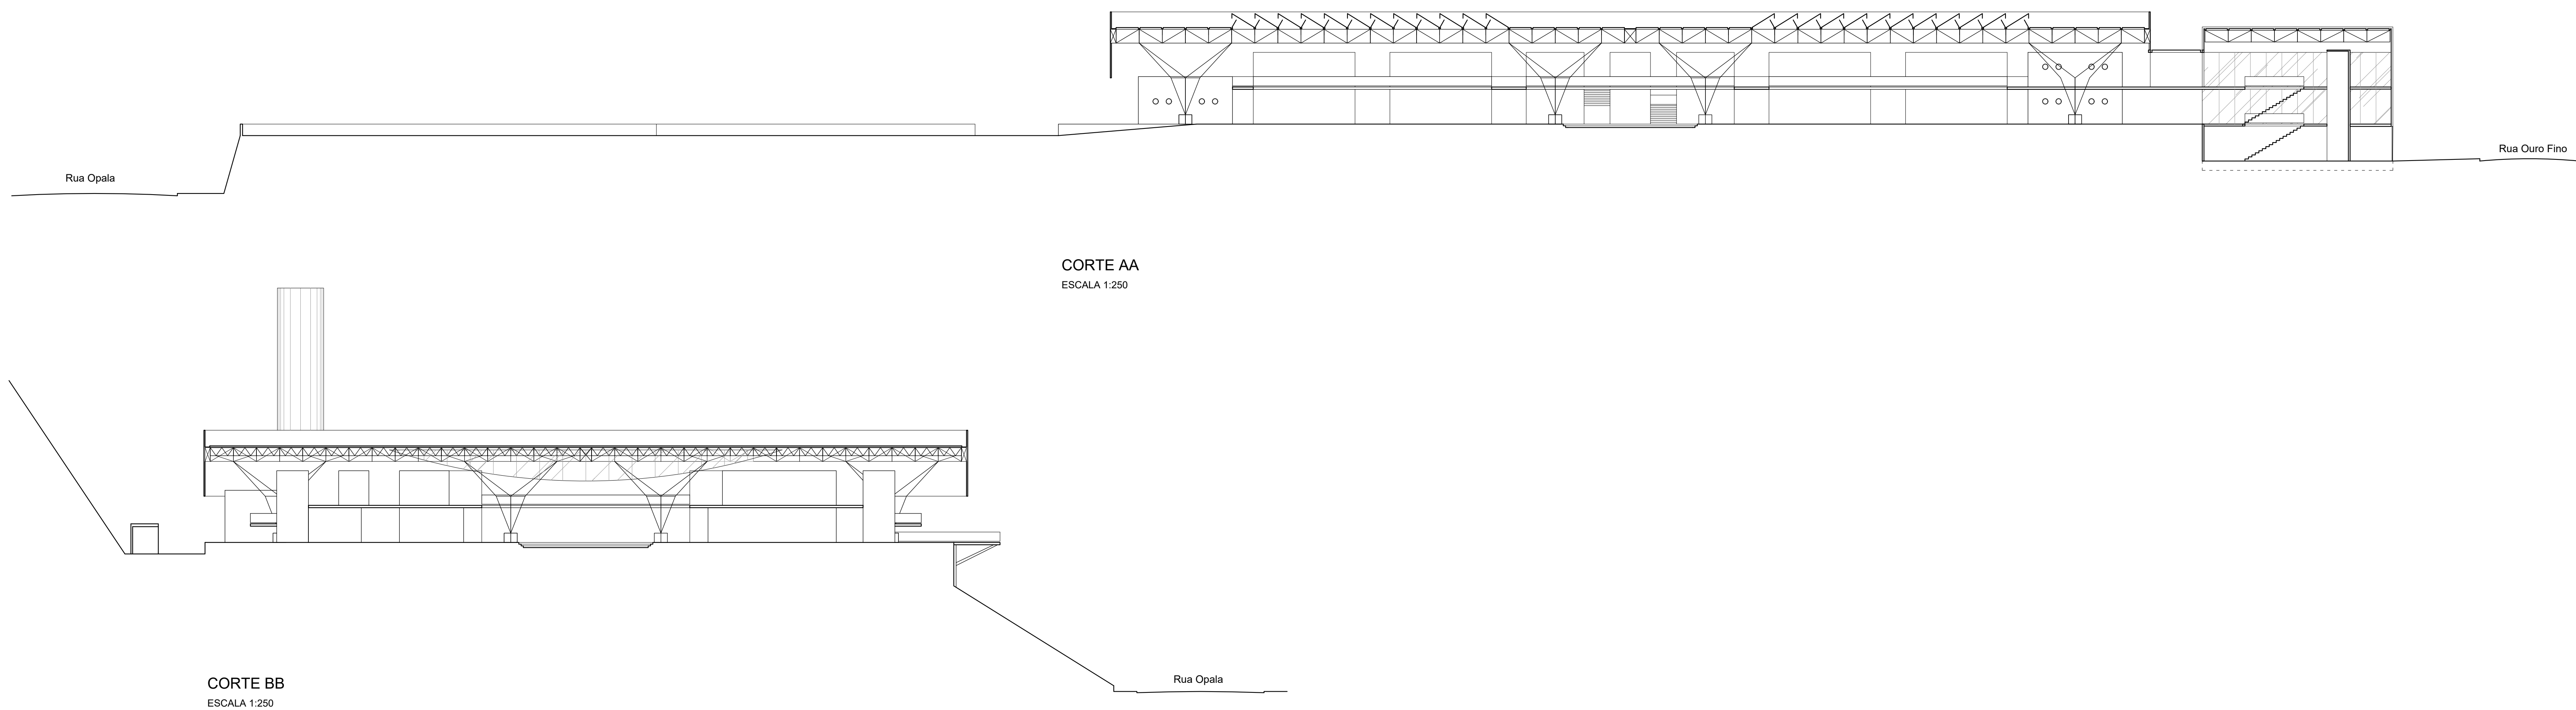

 PREFEITURA MUNICIPAL DE BELO HORIZONTE				
TÍTULO MERCADO DISTITAL DO CRUZEIRO				
ENDEREÇO RUA OPALA S/N - CRUZEIRO				
ESTUDO PRELIMINAR				FOLHA 03 DE 04
ÁREA TERRENO (m²) 18.400,00	ÁREA CONSTRUÇÃO(m²) 13.185,00	ESCALA INDICADA	ATRIBUITE —	ARQUIVO ARQ_EP_Cruzeiro_rev01.dwg