



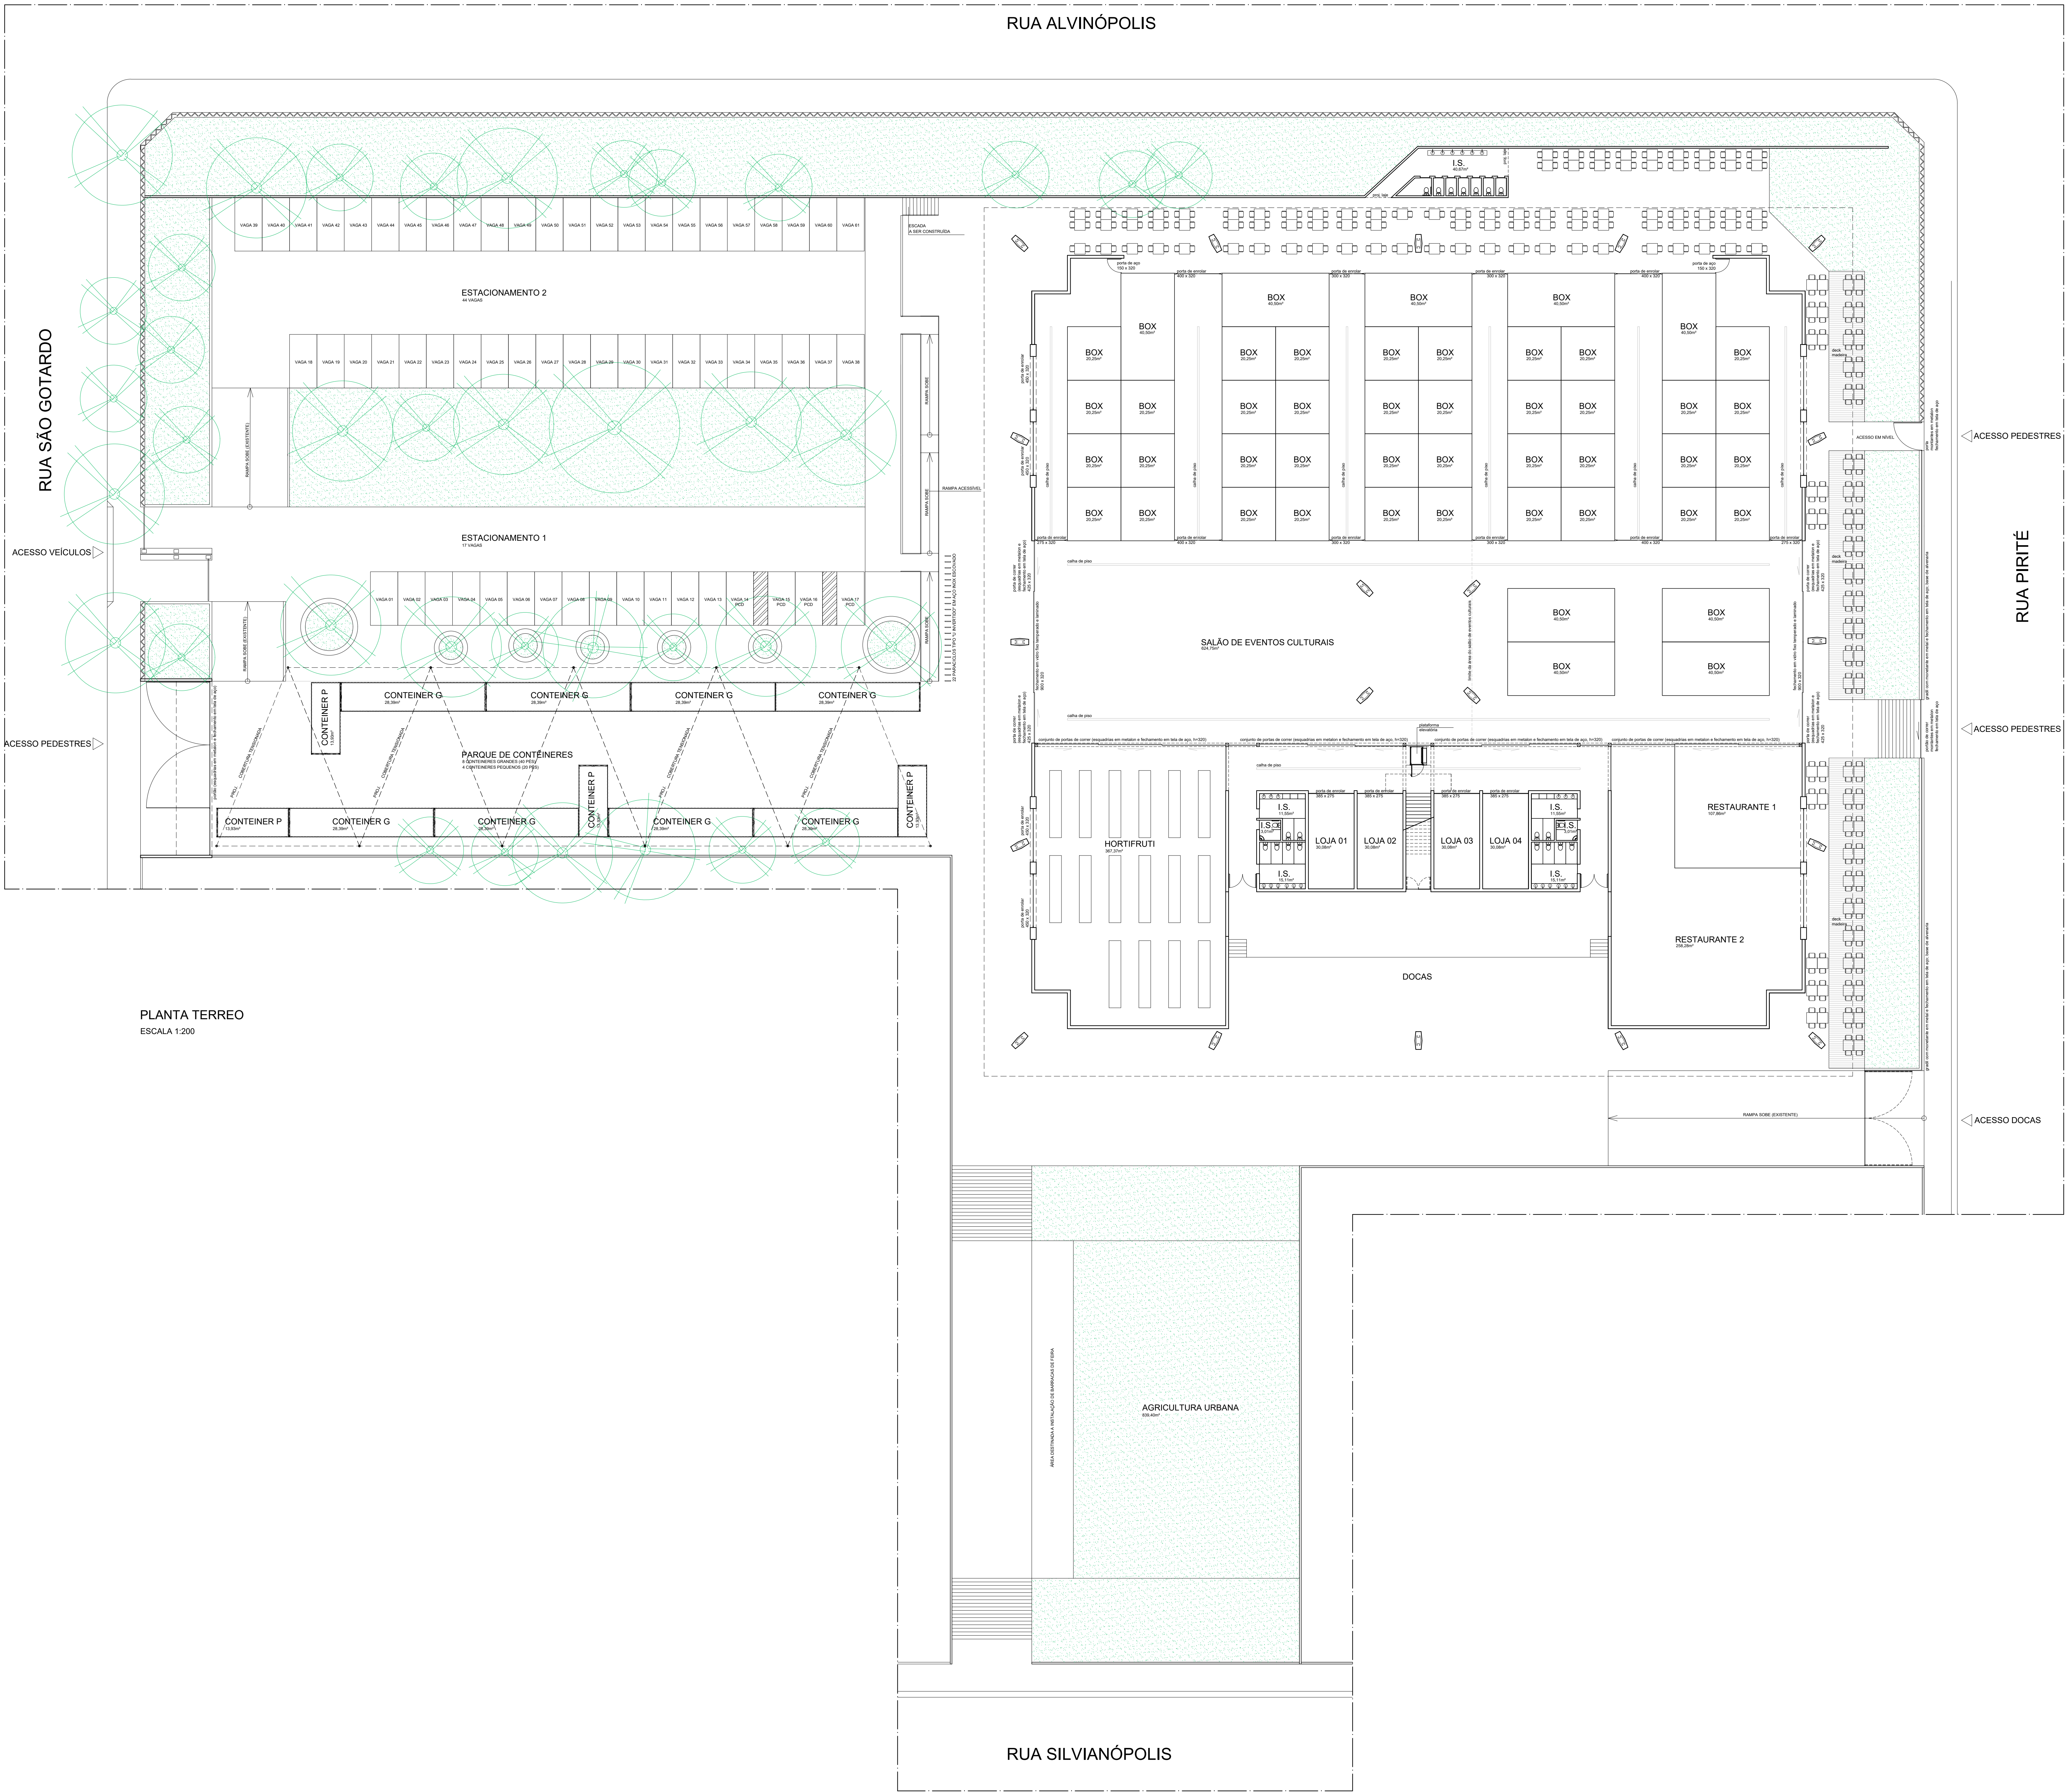

PLANTA TERREO
ESCALA 1:200

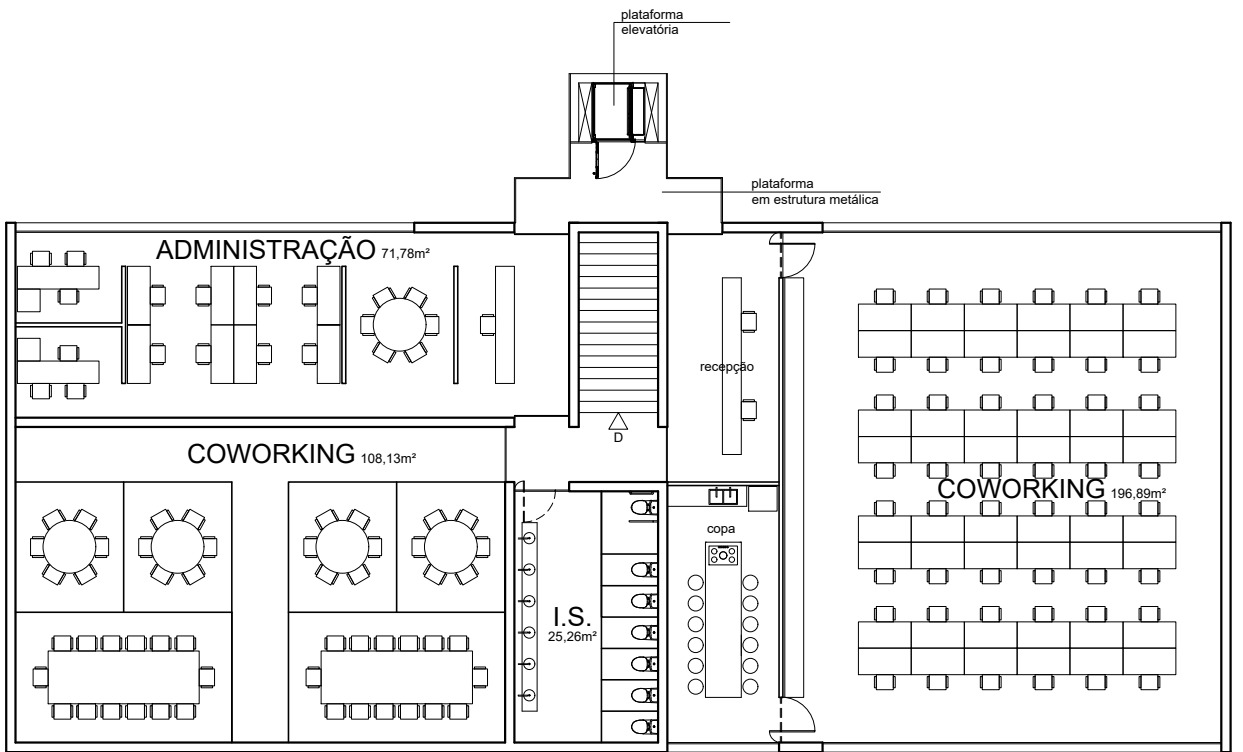

PLANTA MEZANINO
ESCALA 1:200